




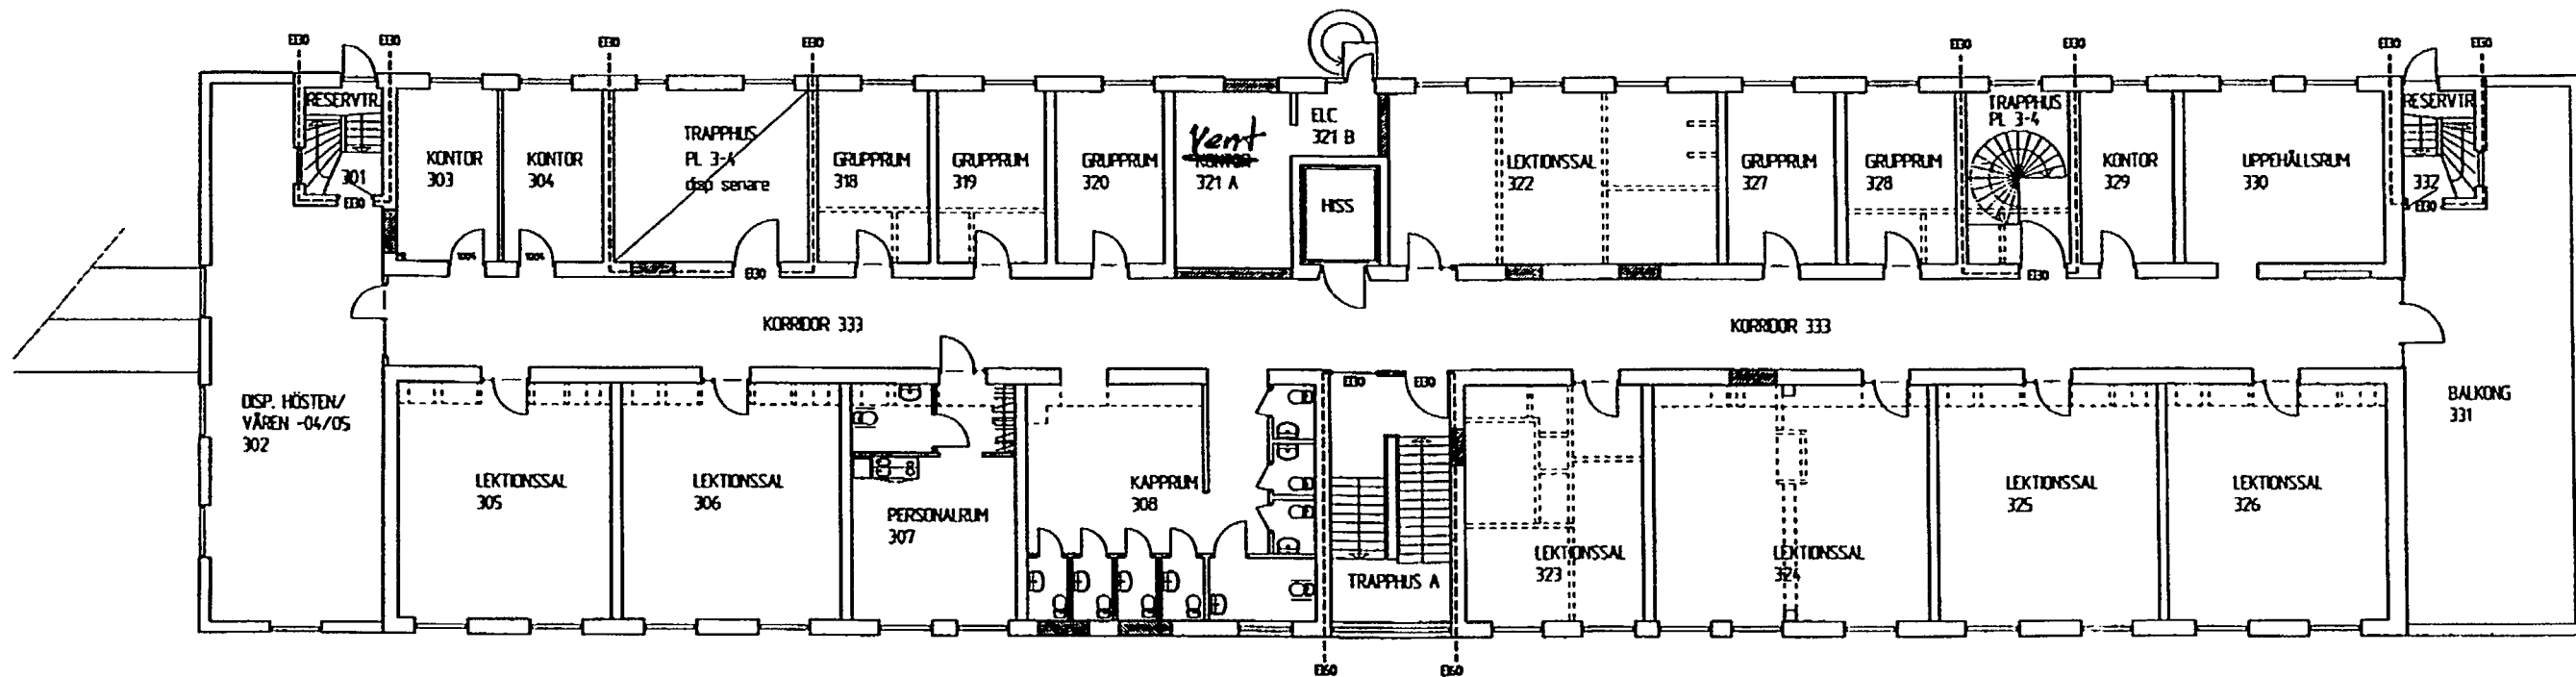


FÖRKLARINGAR

-  NY DÖRR
-  BEFINTLIG DÖRR
-  NY ÖPPNING
-  NY VÄGG
-  BEFINTLIG VÄGG



PLAN 3

356871  
BYGGA

BYGGHANDLING			
KÄRLEKEN 3 ÄNDRING TILL SKOLA			
Flensboms Arkitektkontor AB			<b>F</b>
Box 63 561 22 Huskvarna Telefon 036-13 26 00 Telefax 036-13 75 48			
BYGGA 3795	BYGGA KW	BYGGA KLAS WONGERT	
2004-03-18			
PLAN EN TRAPPA Plan 3 Ritning A3			
BYGGA 1:100 (A3)			